



## Planritning skala 1:50

Måtten anger hängbara väglängder i centimeter. Takhöjd (till taklist) är 226 cm. Väggarna är markerade med versaler från A - T.


Elementet på vägg H är placerat nere vid golvet och är 60 cm högt. Det finns alltså kvar 166 cm till taklist.

Antal väggmetrar i det större rummet är 21,52 och i det mindre 5,41. Totalt 26,93 väggmetrar samt



stort utrymme i vaggan. Alla väggar är spikbara.


Det finns gott om armatur och inte mindre än 29 ”spotar”. En inbyggd musikanläggning finns också samt en videoskärm för bildvisning typ ”PowerPoint”.

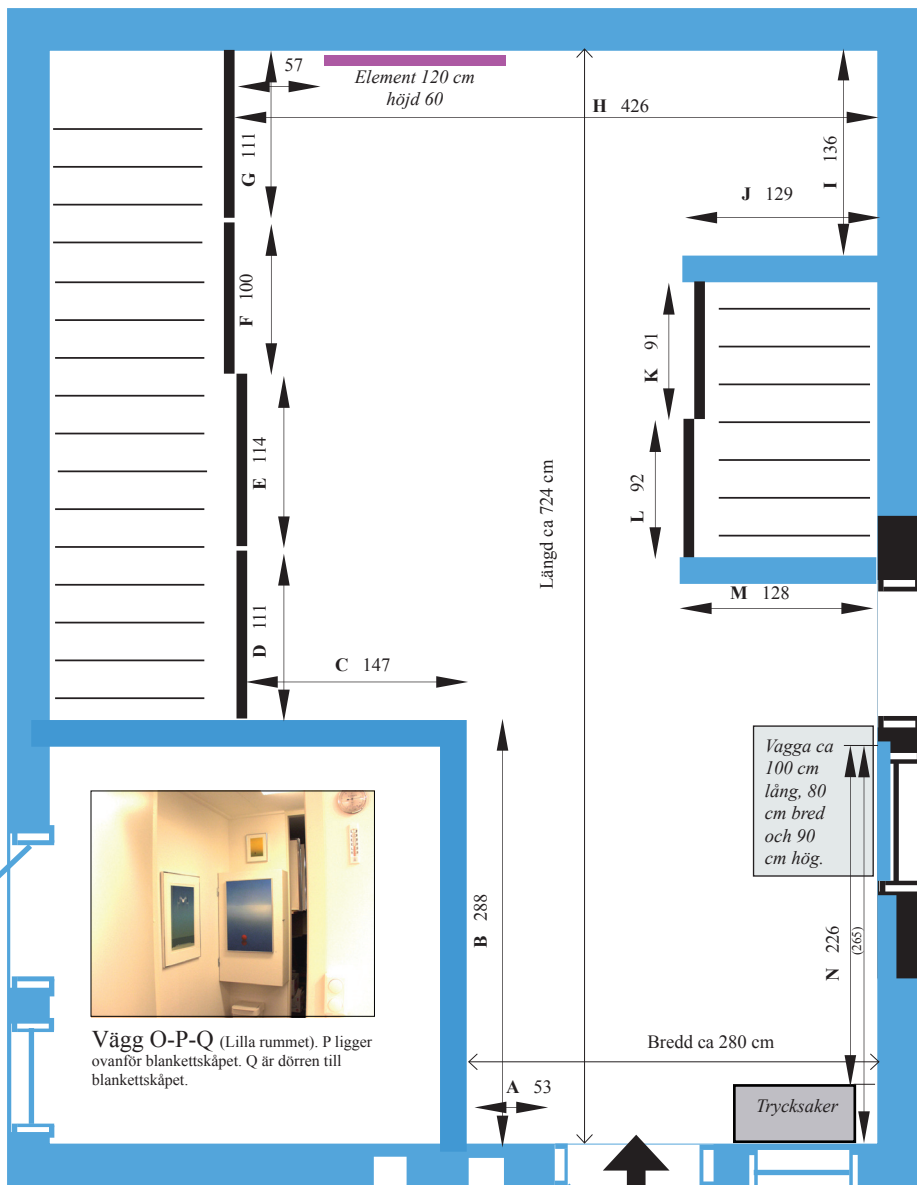


Vägg B-C-D-E



Vägg F-G-del av H

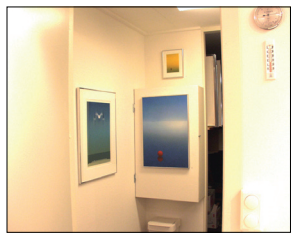

Vägg O-P-Q (Lilla rummet). P ligger ovanför blankettskåpet. Q är dörren till blankettskåpet.

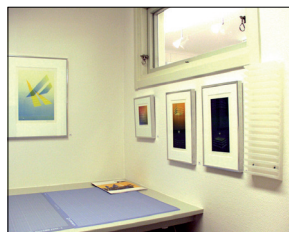

Vägg T-del av S (Lilla rummet)




Vägg H (Högra delen)



Vägg I (Den stora bilden 128 x 67 cm)



Vägg K och L

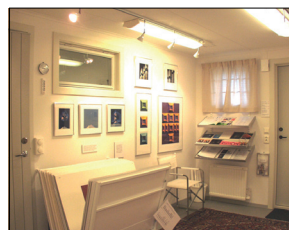

Vägg N (Vaggan i förgrunden. Trycksakshylla under fönstret. Entré till höger).

## Hängbara väggar. Skala 1:50

Vägg A-N i "stora" rummet  
och O-T i lilla rummet.

